

ЖК Искра -парк

Ленинградский пр., д.35с.2

69 000 000 ₽

100 м2

Элегантная квартира с отделкой и мебелью под ключ. В стоимость включено 1 машиноместо в подземном паркинге. Общая площадь- 100 кв.м. Красивый дорогой ремонт с использованием натуральных материалов. Вид на Петровский парк и во двор



Стоимость за м²: 690 000 ₽



Высота потолков: 3 м



Спальни: 2



Этаж: 3/13



Отделка: С отделкой








ПЛАНИРОВОЧНОЕ РЕШЕНИЕ 1

1:50

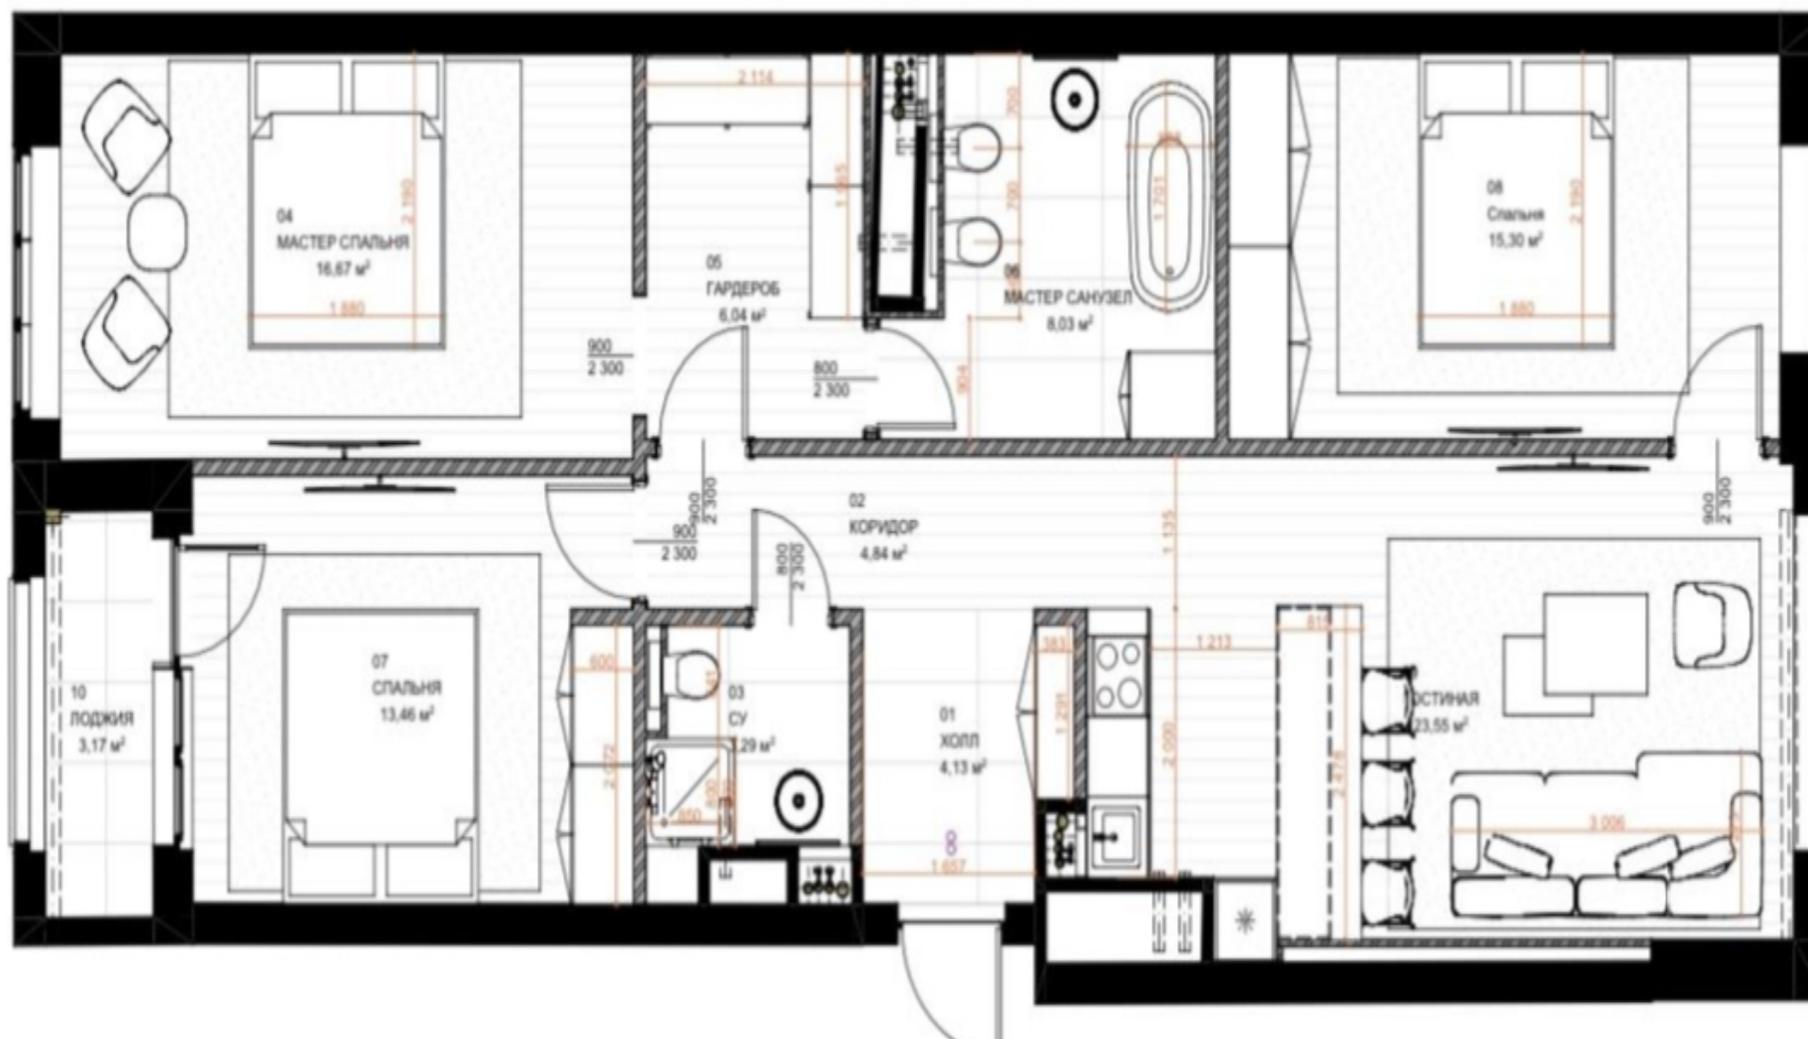







+7 (985) 222 47 47

127051, Москва, Большой
Каретный переулок, д. 24, стр. 2

Время работы: с 10:00 до 19:00

info@mhburo.ru



Благодарим за внимание!

С удовольствием ответим на
Ваши дополнительные
вопросы

+7 (985) 222 47 47

 127051, Москва,
Большой Каретный переулок,
д. 24, стр. 2

 **Время работы:**
с 10:00 до 19:00

 info@mhburo.ru

