

## Fantastic House Пентхаус

Б. Тишинский пер., 30/44С1

279 120 000 ₽

232 м2

Предлагается исключительный Пентхаус!

На благо уединённости работает лифт с персональным доступом и

предусмотрено два отдельных входа.

Продуманная планировка позволяет выделить просторную кухню-гостиную с потрясающими радиусными окнами и дровяным камином. Три спальни со своими гардеробными и санузлами. При роскошной мастер-спальни размещен санузел 14,9 м<sup>2</sup>, гардеробная с окнами и пространством для будуара. Для персонала предусмотрены постирочная комната и техническая кухня.

Вершина наслаждения - две фантастические террасы с видом на Кафедральный собор и на тихий внутренний двор с приватным садом.

Клубный дом Fantastic House с каминами и террасами.

Камерная атмосфера, красивое лобби, приватный сад, тихий жилой квартал.

Всего 21 квартира и 3 пентхауса, ОДИН из которых ожидает своего хозяина.

Сочетание традиционных элементов с современными приёмами делает облик дома в равной степени изысканным и актуальным.



Стоимость за м<sup>2</sup>: 1 203 103 ₽



Спальни: 3




Этаж: 5/5



Отделка: Без отделки



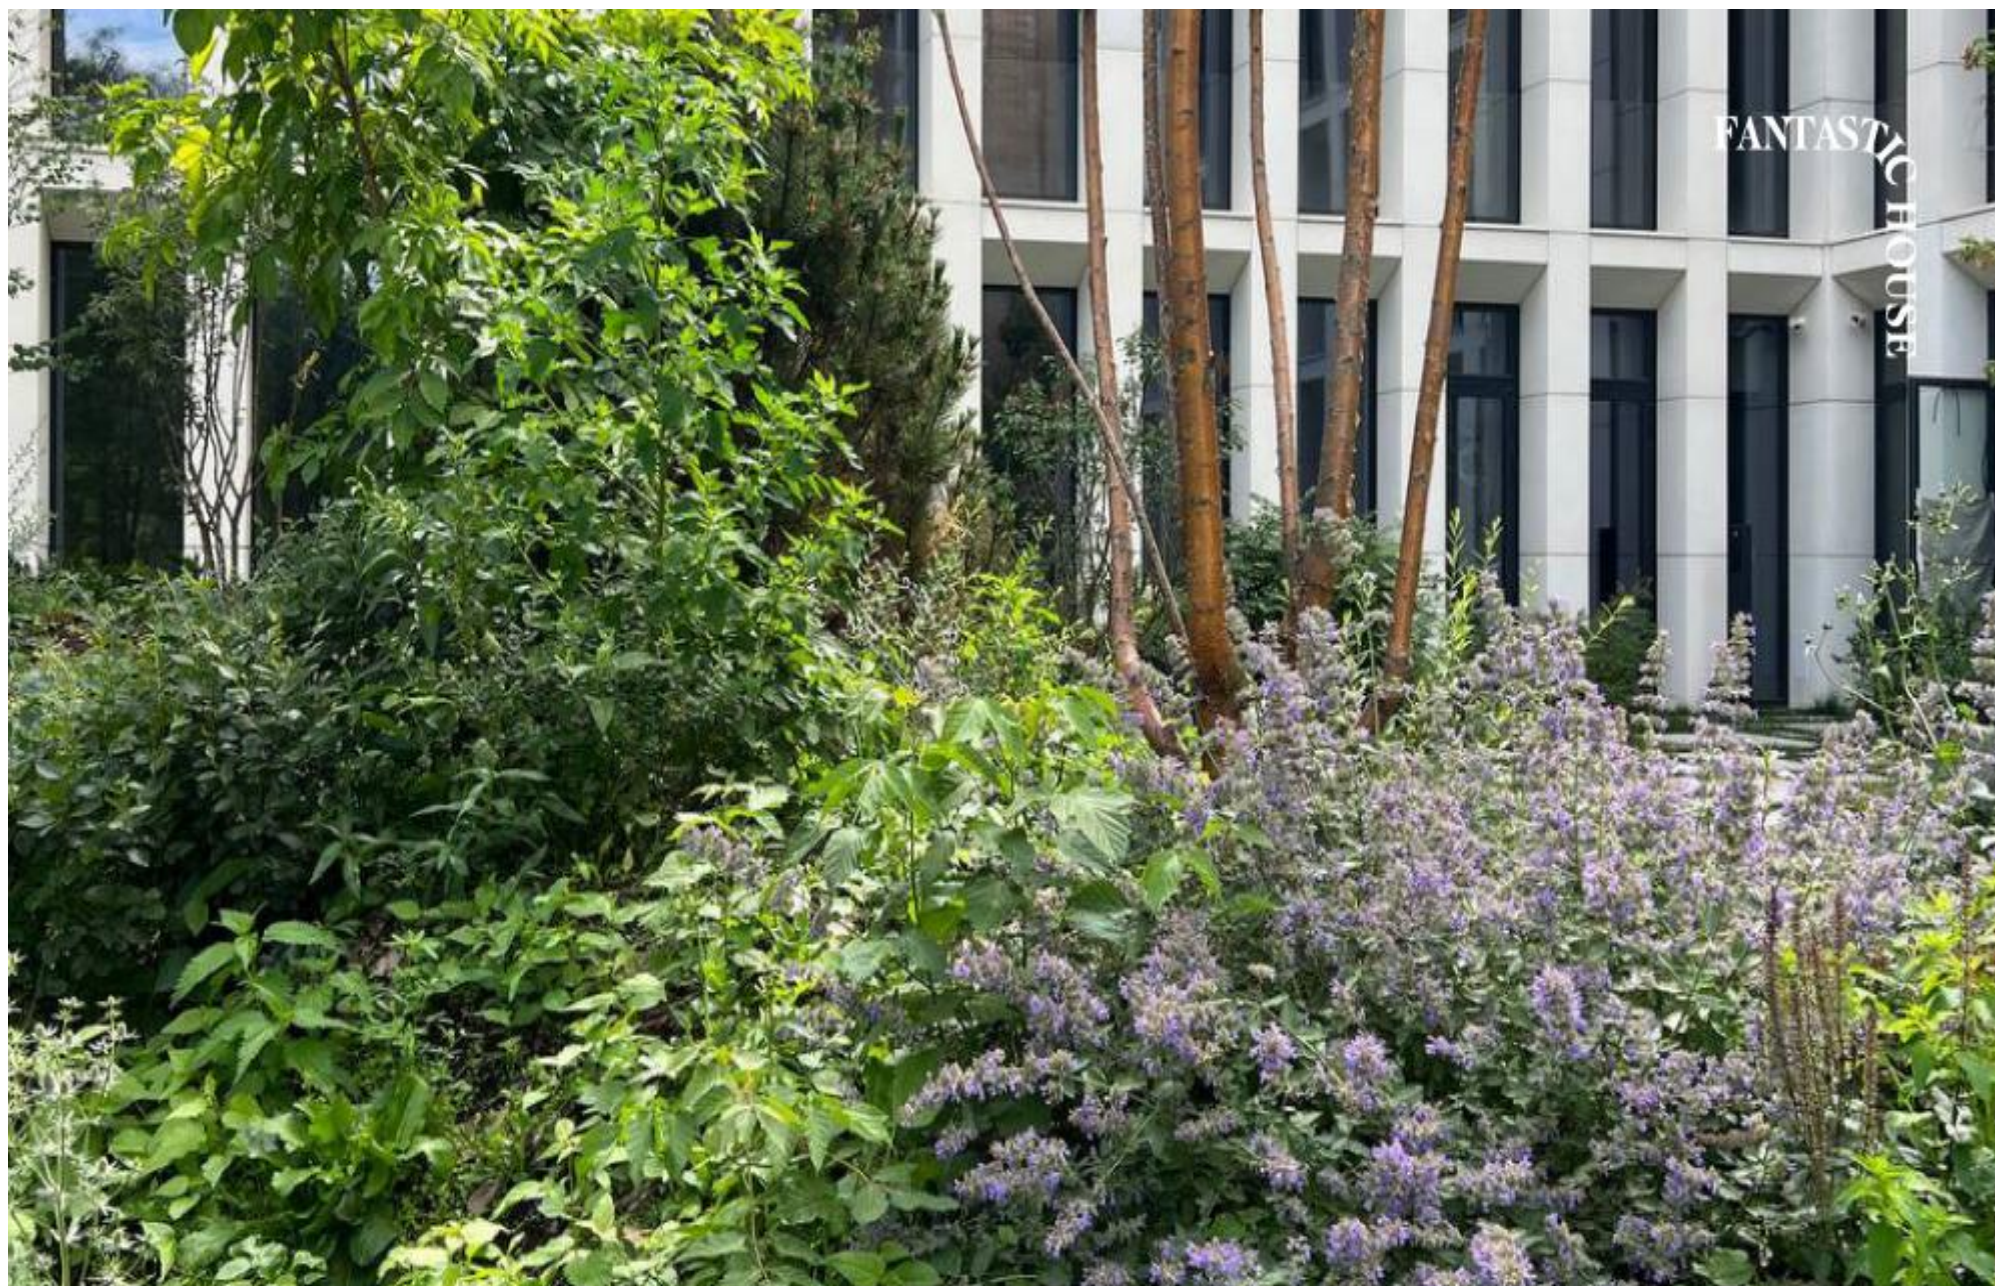







+7 (985) 222 47 47

127051, Москва, Большой  
Каретный переулок, д. 24, стр. 2

Время работы: с 10:00 до 19:00

[info@mhburo.ru](mailto:info@mhburo.ru)





## НЕЗАБЫВАЕМОЕ ЛОББИ

В интерьере холла каждая из деталей работает на создание особого настроения – приятно волнующего и завораживающего. Небезразлично к посетителю все: от упругости нажатия кнопок лифта до бесшумно распахивающихся массивных дверей.











## ИСКЛЮЧИТЕЛЬНЫЙ ПЕНТХАУС

Пентхаус обеспечивает исключительный уровень приватности.

На благо уединённости работает лифт с персональным доступом и предусмотрено два отдельных входа.

Продуманная планировка позволяет выделить просторную кухню-гостиную с потрясающими радиусными окнами и деревянным камином. Три спальни со своими гардеробными и санузлами. При роскошной мастер-спальни размещен санузел 14,9 м<sup>2</sup>, гардеробная с окнами и пространством для будуара. Для персонала предусмотрены постирочная комната и техническая кухня.

Вершина наслаждения - две фантастические террасы с видом на Кафедральный собор и на тихий внутренний двор с приватным садом.






ДВА ВХОДА ИЛИФТ  
С ПЕРСОНАЛЬНЫМ ДОСТУПОМ



FANTASTIC  
HOUSES

ПРОСТОРНАЯ КУХНЯ-ГОСТИНАЯ  
С ПОТряСАЮЩИМИ РАДИУСНЫМИ  
ОКНАМИ И ДРОВАНЫМ КАМИНОМ

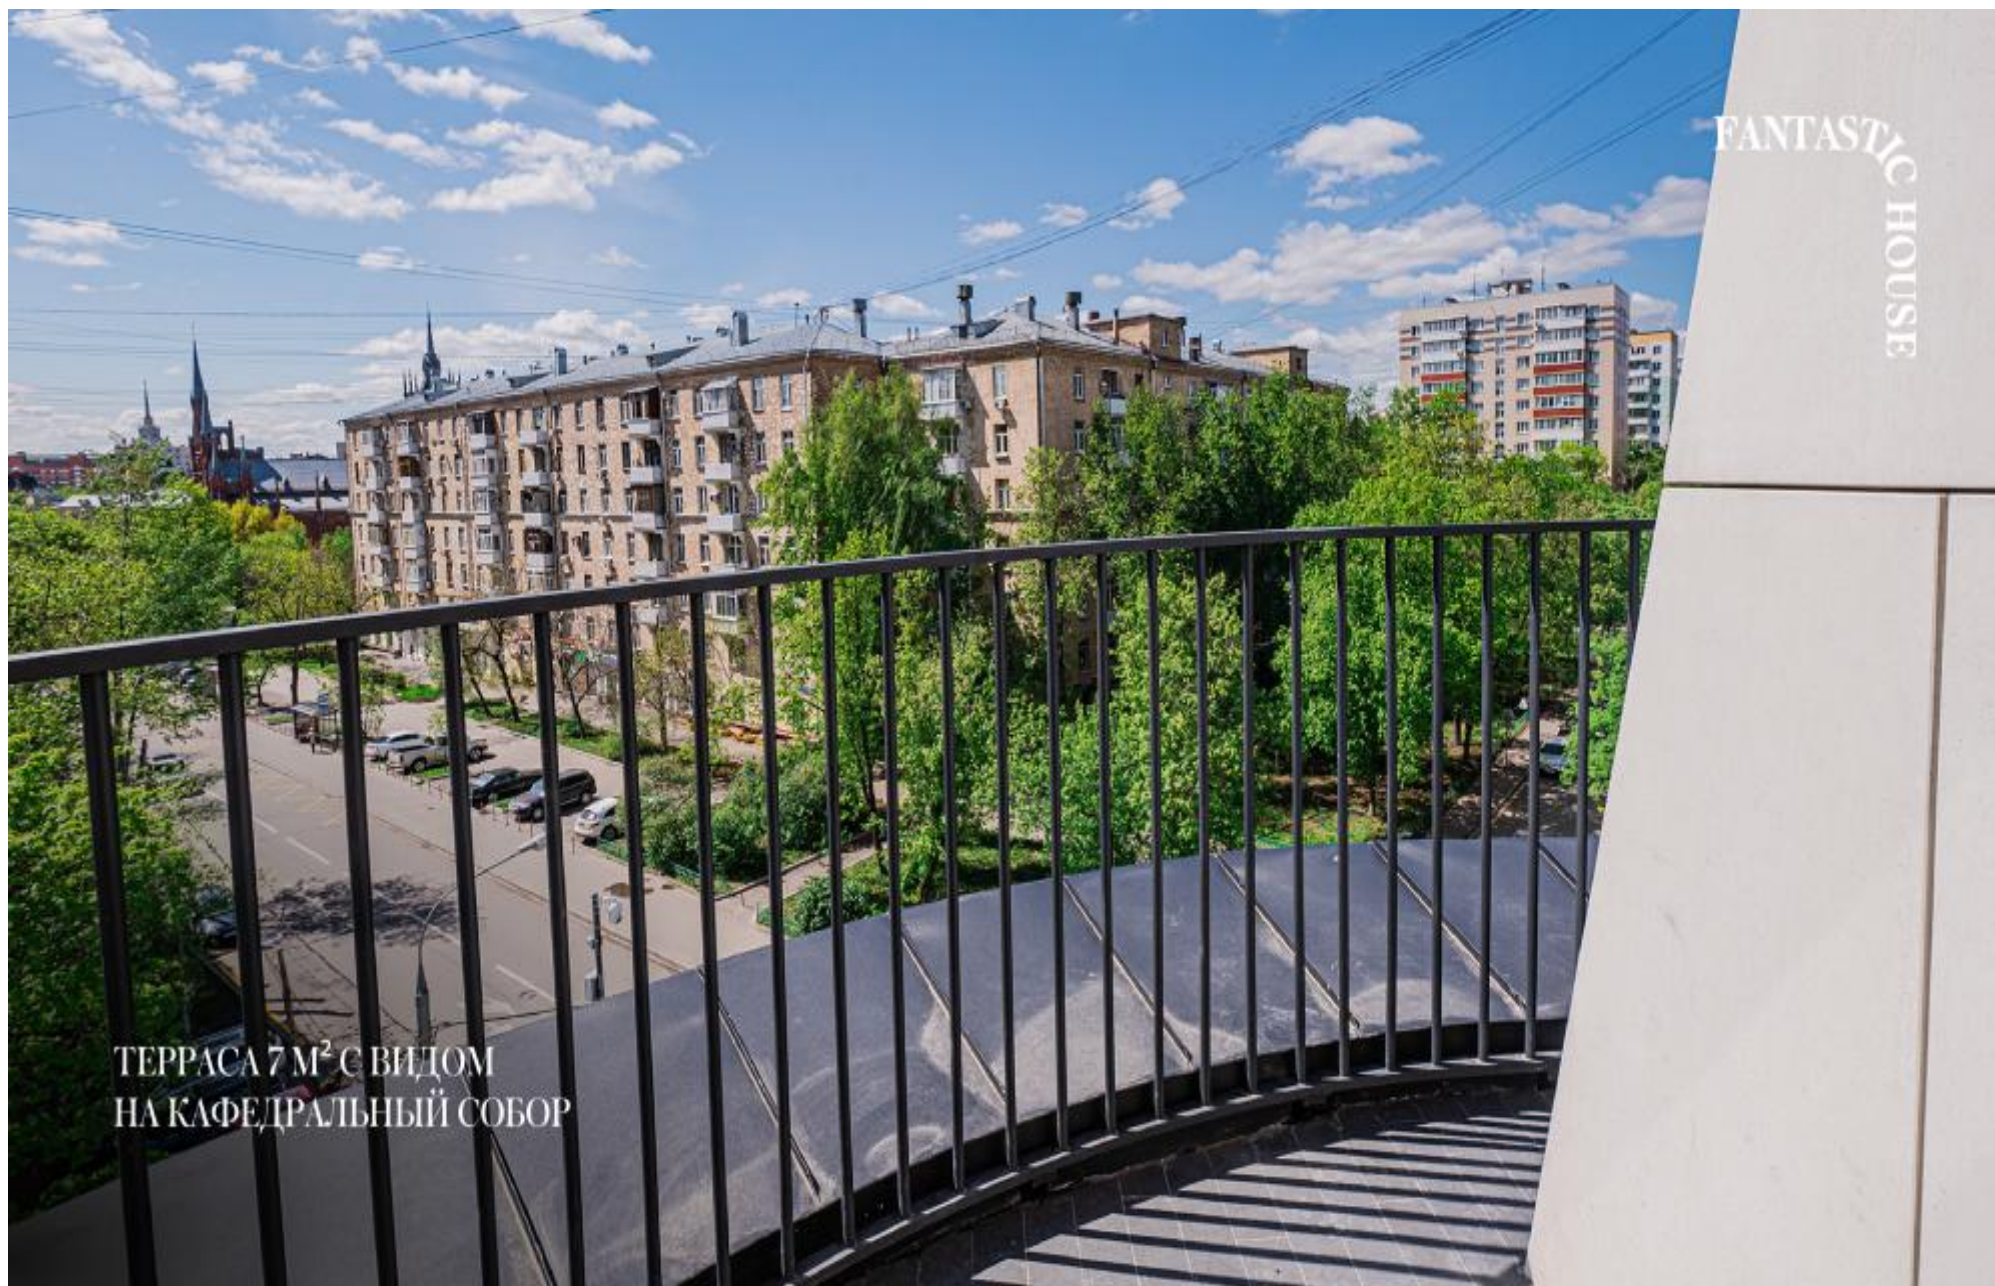

ТЕРРАСА 7 М<sup>2</sup> С ВИДОМ  
НА КАФЕДРАЛЬНЫЙ СОБОР






ТЕРРАСА 15,4 М<sup>2</sup> С ВИДОМ  
НА ТИХИЙ ВНУТРЕННИЙ ДВОР  
С ПРИВАТНЫМ САДОМ

FANTASTIC  
HOUSE





Квартира  
5.2-232,6м<sup>2</sup>

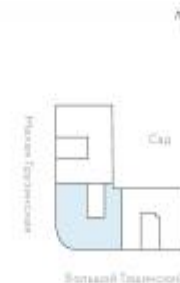

**FANTASTIC  
HOUSE**

5<sup>й</sup> этаж  
5 комнат  
3 спальни

Терраса 15,4м<sup>2</sup>  
Два камин  
Потолки от 4,30 м

Два входа  
Вход на свет  
Окна на три  
стороны света

Лифт  
с персональным  
доступом



БОЛЬШОЙ ТИШИНСКИЙ ПЕРЕУЛОК

Масштаб 1:100

**Благодарим за внимание!**

С удовольствием ответим на  
Ваши дополнительные  
вопросы

**+7 (985) 222 47 47**

 127051, Москва,  
Большой Каретный переулок,  
д. 24, стр. 2

 **Время работы:**  
с 10:00 до 19:00

 [info@mhburo.ru](mailto:info@mhburo.ru)

